



PIANTA PIANO TERRENO

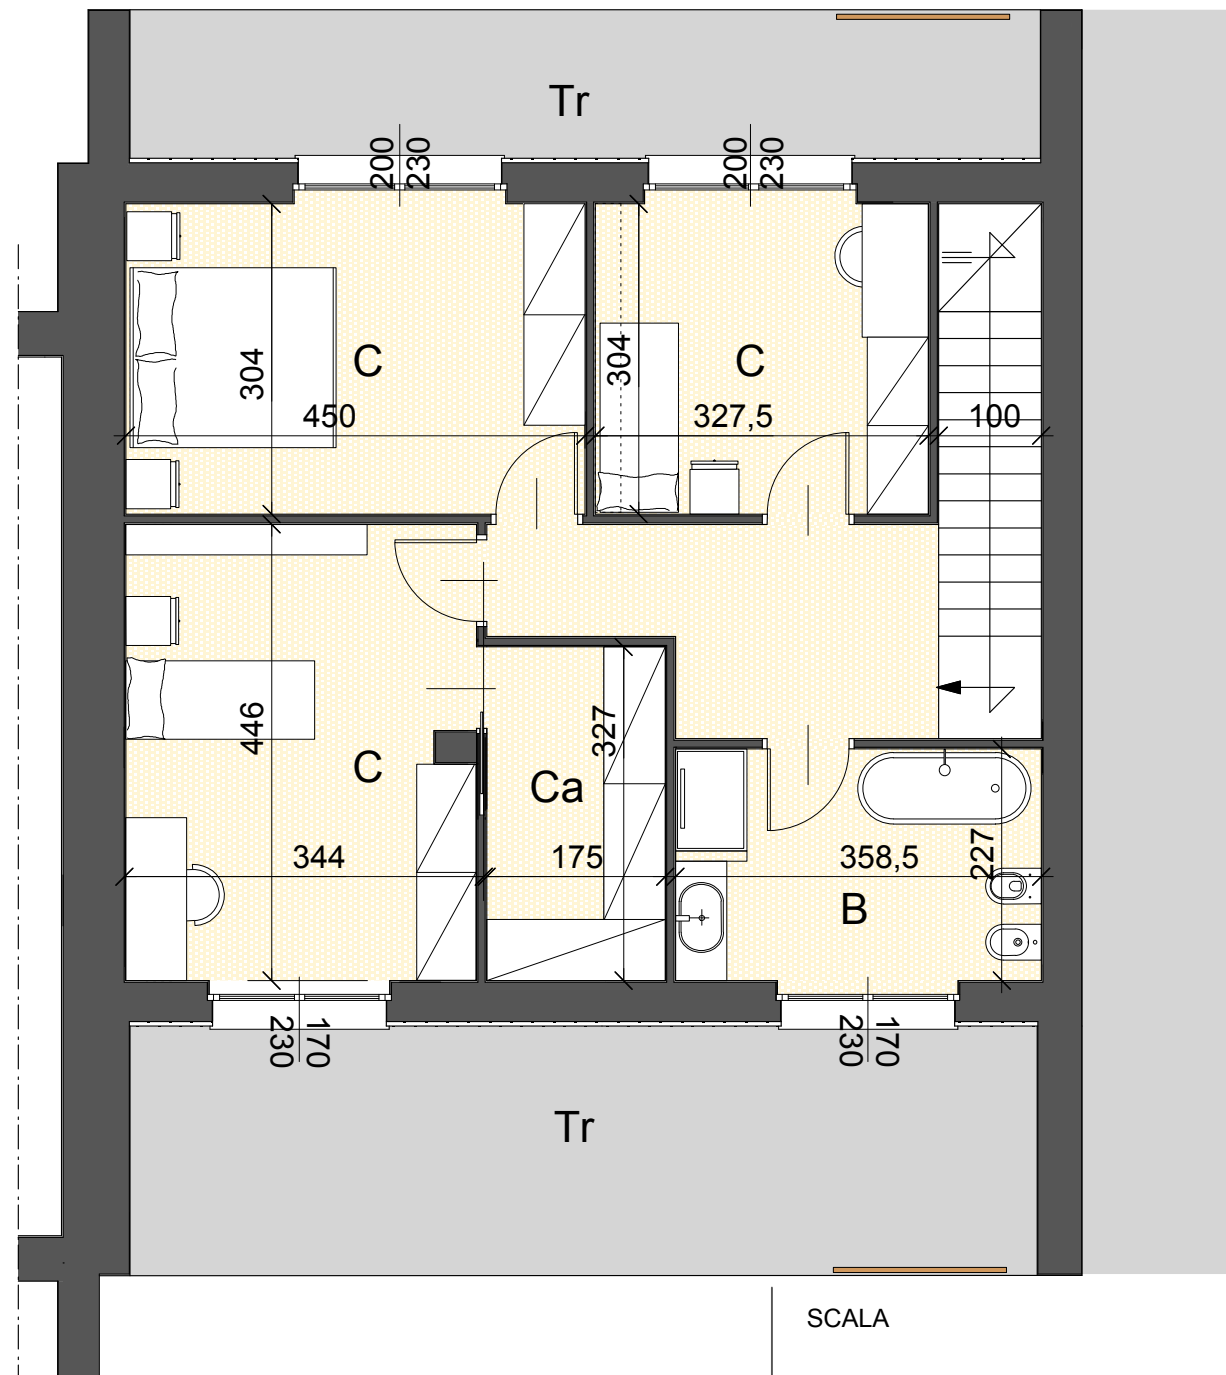


PIANTA PIANO PRIMO

LEGENDA

- S soggiorno
- K cucina
- P pranzo
- C camera
- Ca cab. armadio
- B bagno
- D deposito
- Pr portico
- Tr terrazzo

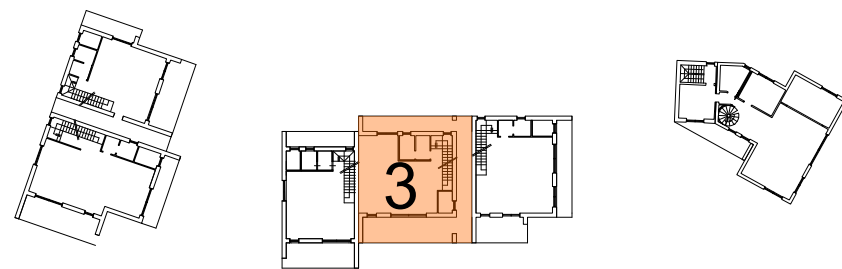

INQUADRAMENTO

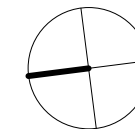





SCALA

DATA EMISSIONE
Agosto 2020

COMMITTENTE :
MA.MI. S.r.l.
Via Q. Sella, 19/a - Cerreto Castello

OGGETTO DELL'INTERVENTO :
**COMPLESSO RESIDENZIALE IN BIELLA
BARAZZETTO, VIA PRIMAVERA.
CASA 3**

PROGETTAZIONE:
STUDIO DI ARCHITETTURA LUCIO FURNO
Via Umberto 18 - 13856 Vigliano Biellese
tel. +39 015 512767 fax +39 015 0991208
e-mail: info@luciofurno.it

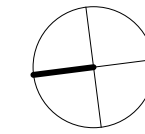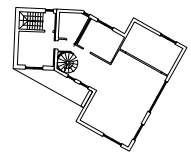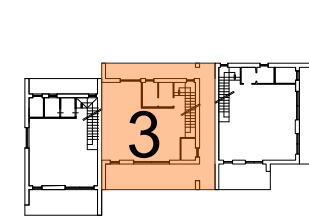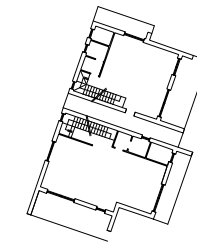

INQUADRAMENTO

LEGENDA

CT centrale termica

A autorimessa

D deposito

Cr corsello

SCALA

DATA EMISSIONE
Agosto 2020

COMMITTENTE :

MA.MI. S.r.l.

Via Q. Sella, 19/a - Cerreto Castello

OGGETTO DELL'INTERVENTO :


**COMPLESSO RESIDENZIALE IN BIELLA
BARAZZETTO, VIA PRIMAVERA.**

CASA 3

PROGETTAZIONE:

STUDIO DI ARCHITETTURA LUCIO FURNO

Via Umberto 18 - 13856 Vigliano Biellese
tel. +39 015 512767 fax +39 015 0991208
e-mail: info@luciofurno.it

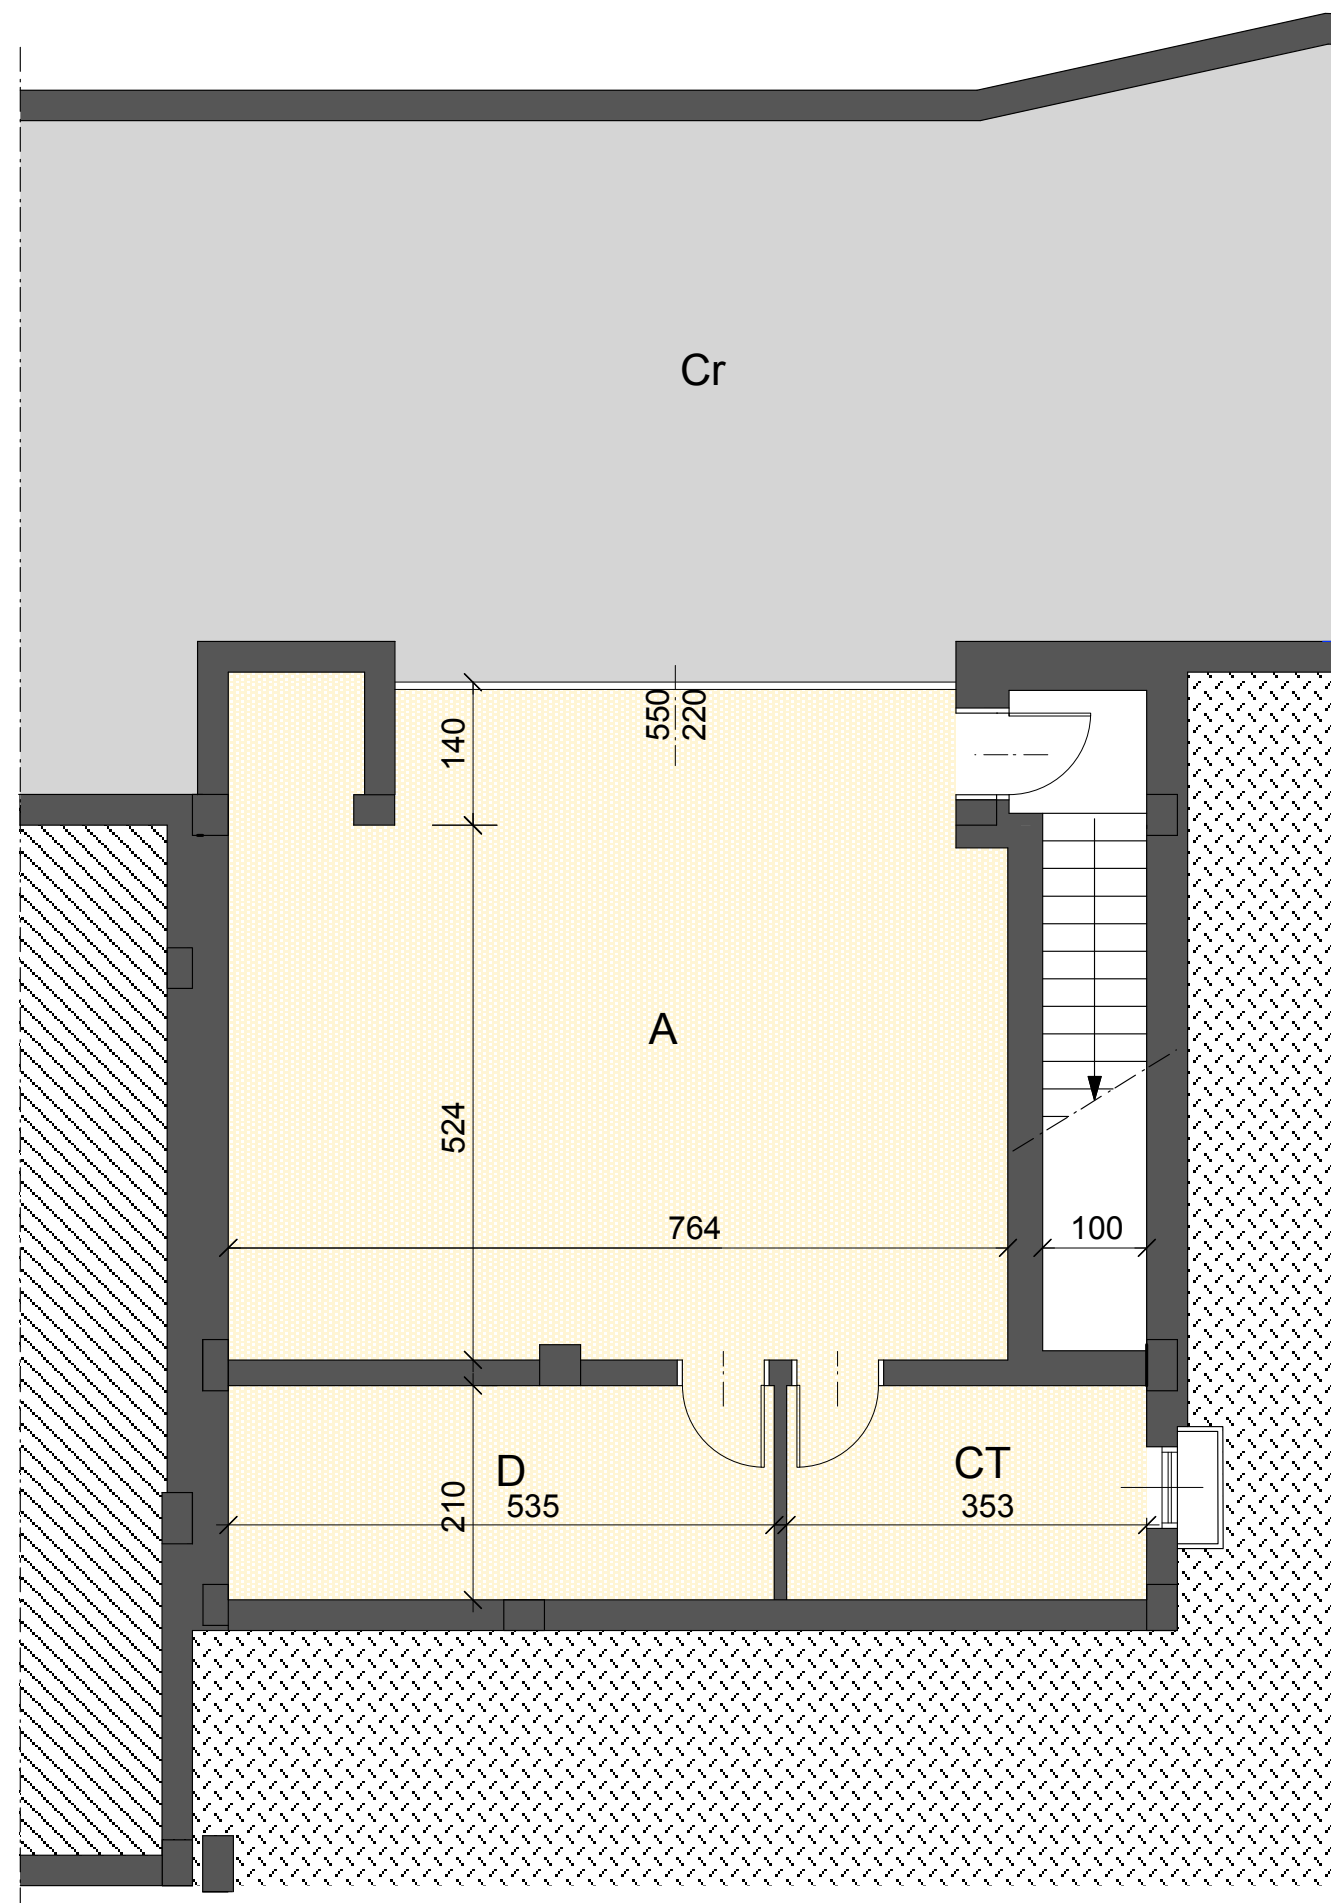

PIANTA PIANO INTERRATO