



PIANTA PIANO TERRENO

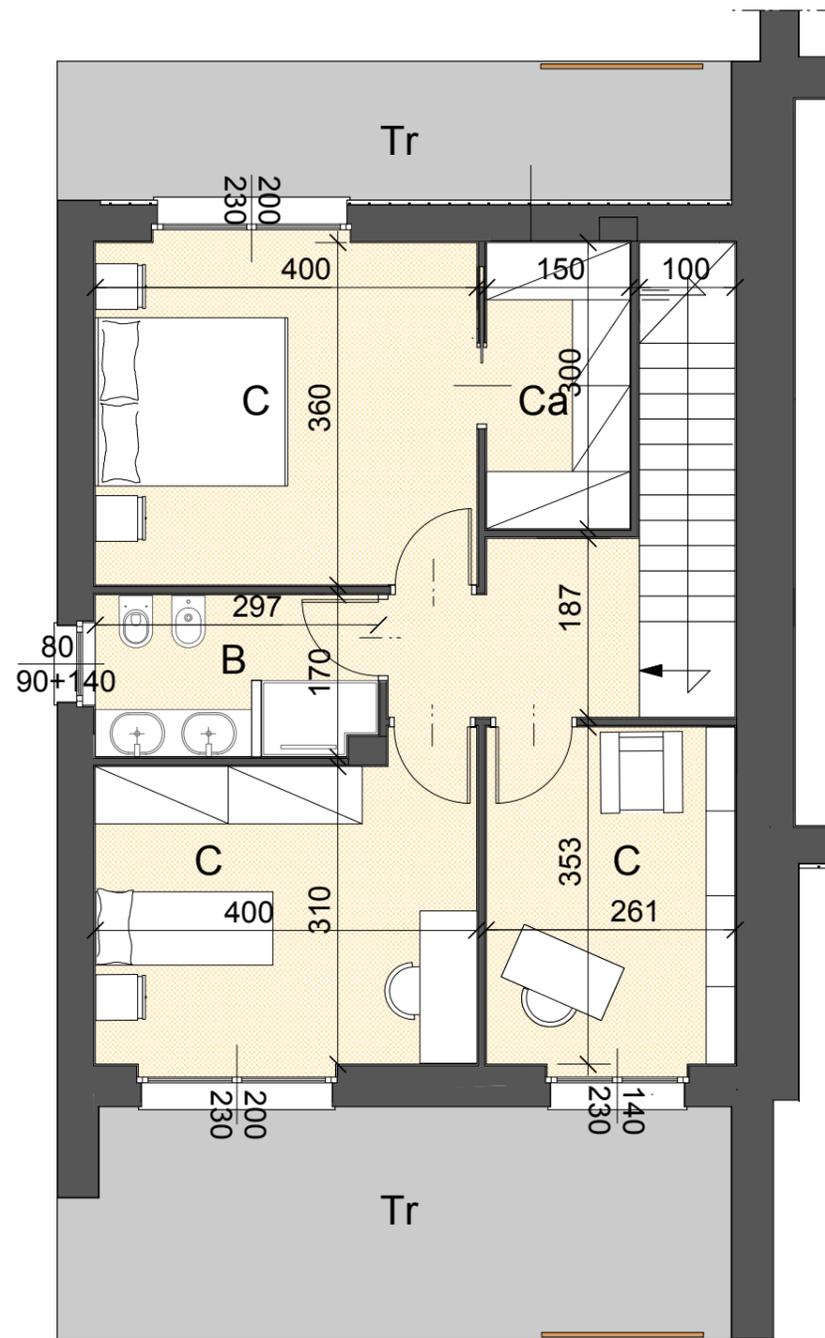

PIANTA PIANO PRIMO

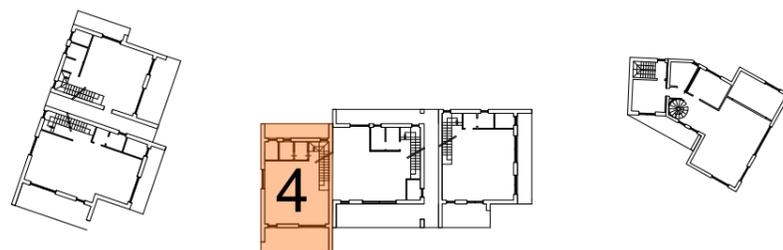

INQUADRAMENTO

LEGENDA

- S soggiorno
- K cucina
- P pranzo
- C camera
- Ca cabina armadio
- B bagno
- D deposito
- Pr portico
- Tr terrazzo

SCALA


DATA EMISSIONE
Agosto 2020

COMMITTENTE :
MA.MI. S.r.l.
Via Q. Sella, 19/a - Cerreto Castello




OGGETTO DELL'INTERVENTO :
**COMPLESSO RESIDENZIALE IN BIELLA
 BARAZZETTO, VIA PRIMAVERA.
 CASA 4**

PROGETTAZIONE:
STUDIO DI ARCHITETTURA LUCIO FURNO
 Via Umberto 18 - 13856 Vigliano Biellese
 tel. +39 015 512767 fax +39 015 0991208
 e-mail: info@luciofurno.it



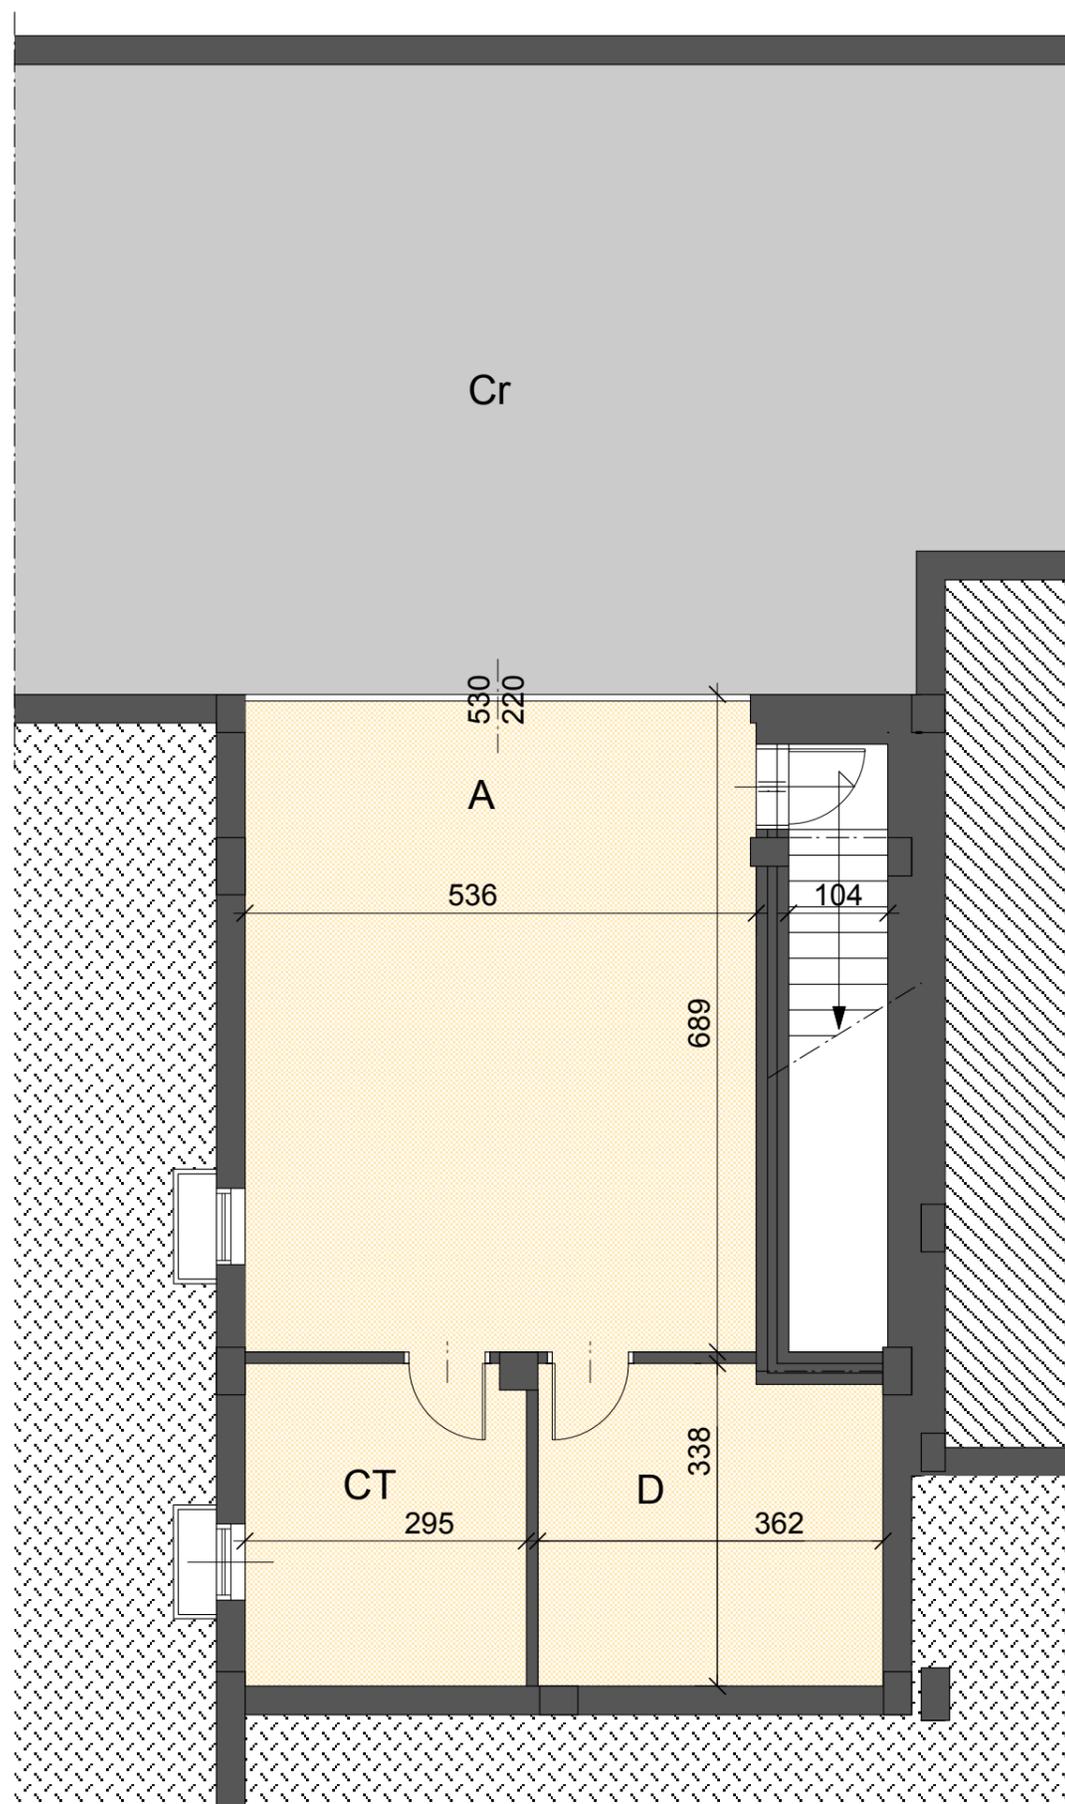

PIANTA PIANO INTERRATO

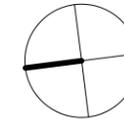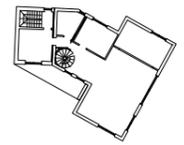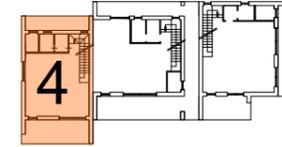

INQUADRAMENTO

LEGENDA

- CT centrale termica
- A autorimessa
- D deposito
- Cr corsello

SCALA

DATA EMISSIONE
Agosto 2020

COMMITTENTE :

MA.MI. S.r.l.

Via Q. Sella, 19/a - Cerreto Castello

OGGETTO DELL'INTERVENTO :

**COMPLESSO RESIDENZIALE IN BIELLA
BARAZZETTO, VIA PRIMAVERA.**

CASA 4

PROGETTAZIONE:

STUDIO DI ARCHITETTURA LUCIO FURNO

Via Umberto 18 - 13856 Vigliano Biellese

tel. +39 015 512767 fax +39 015 0991208

e-mail: info@luciofurno.it